




COUPE AA

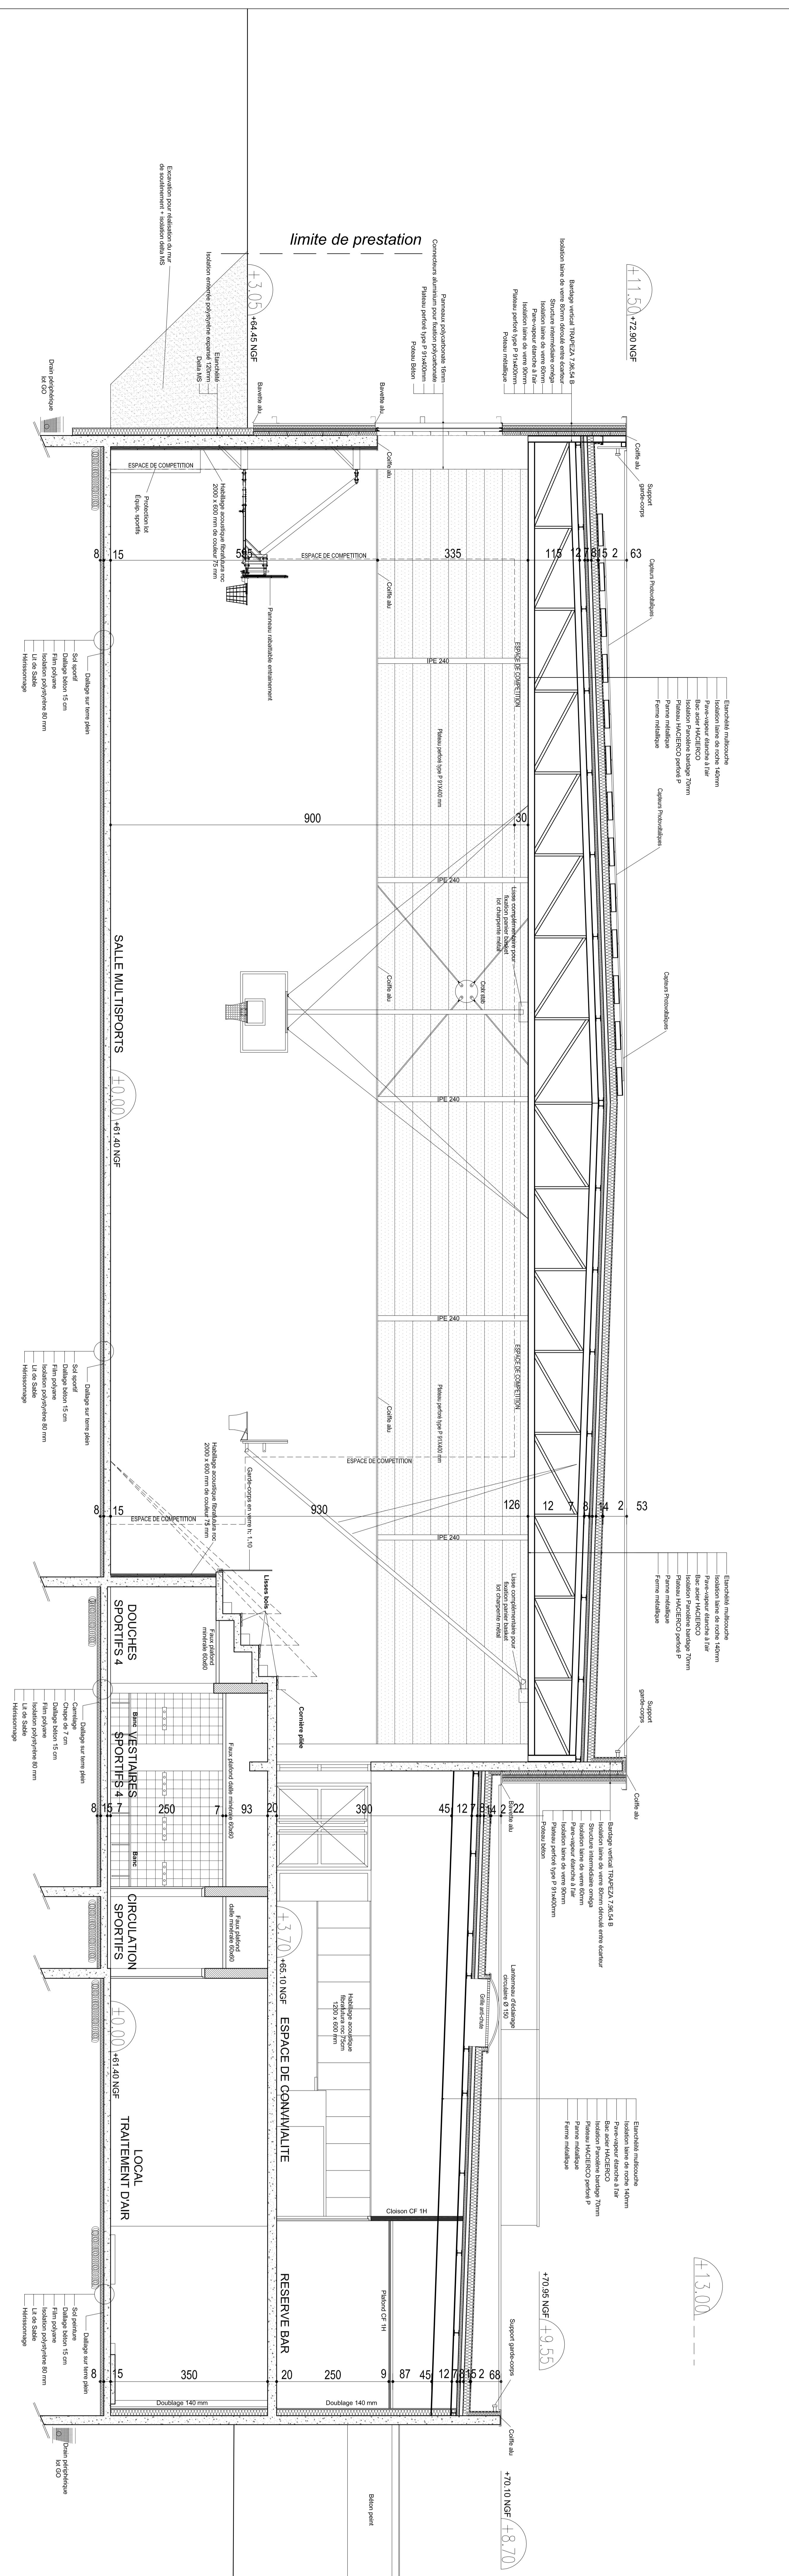

COUPE BB

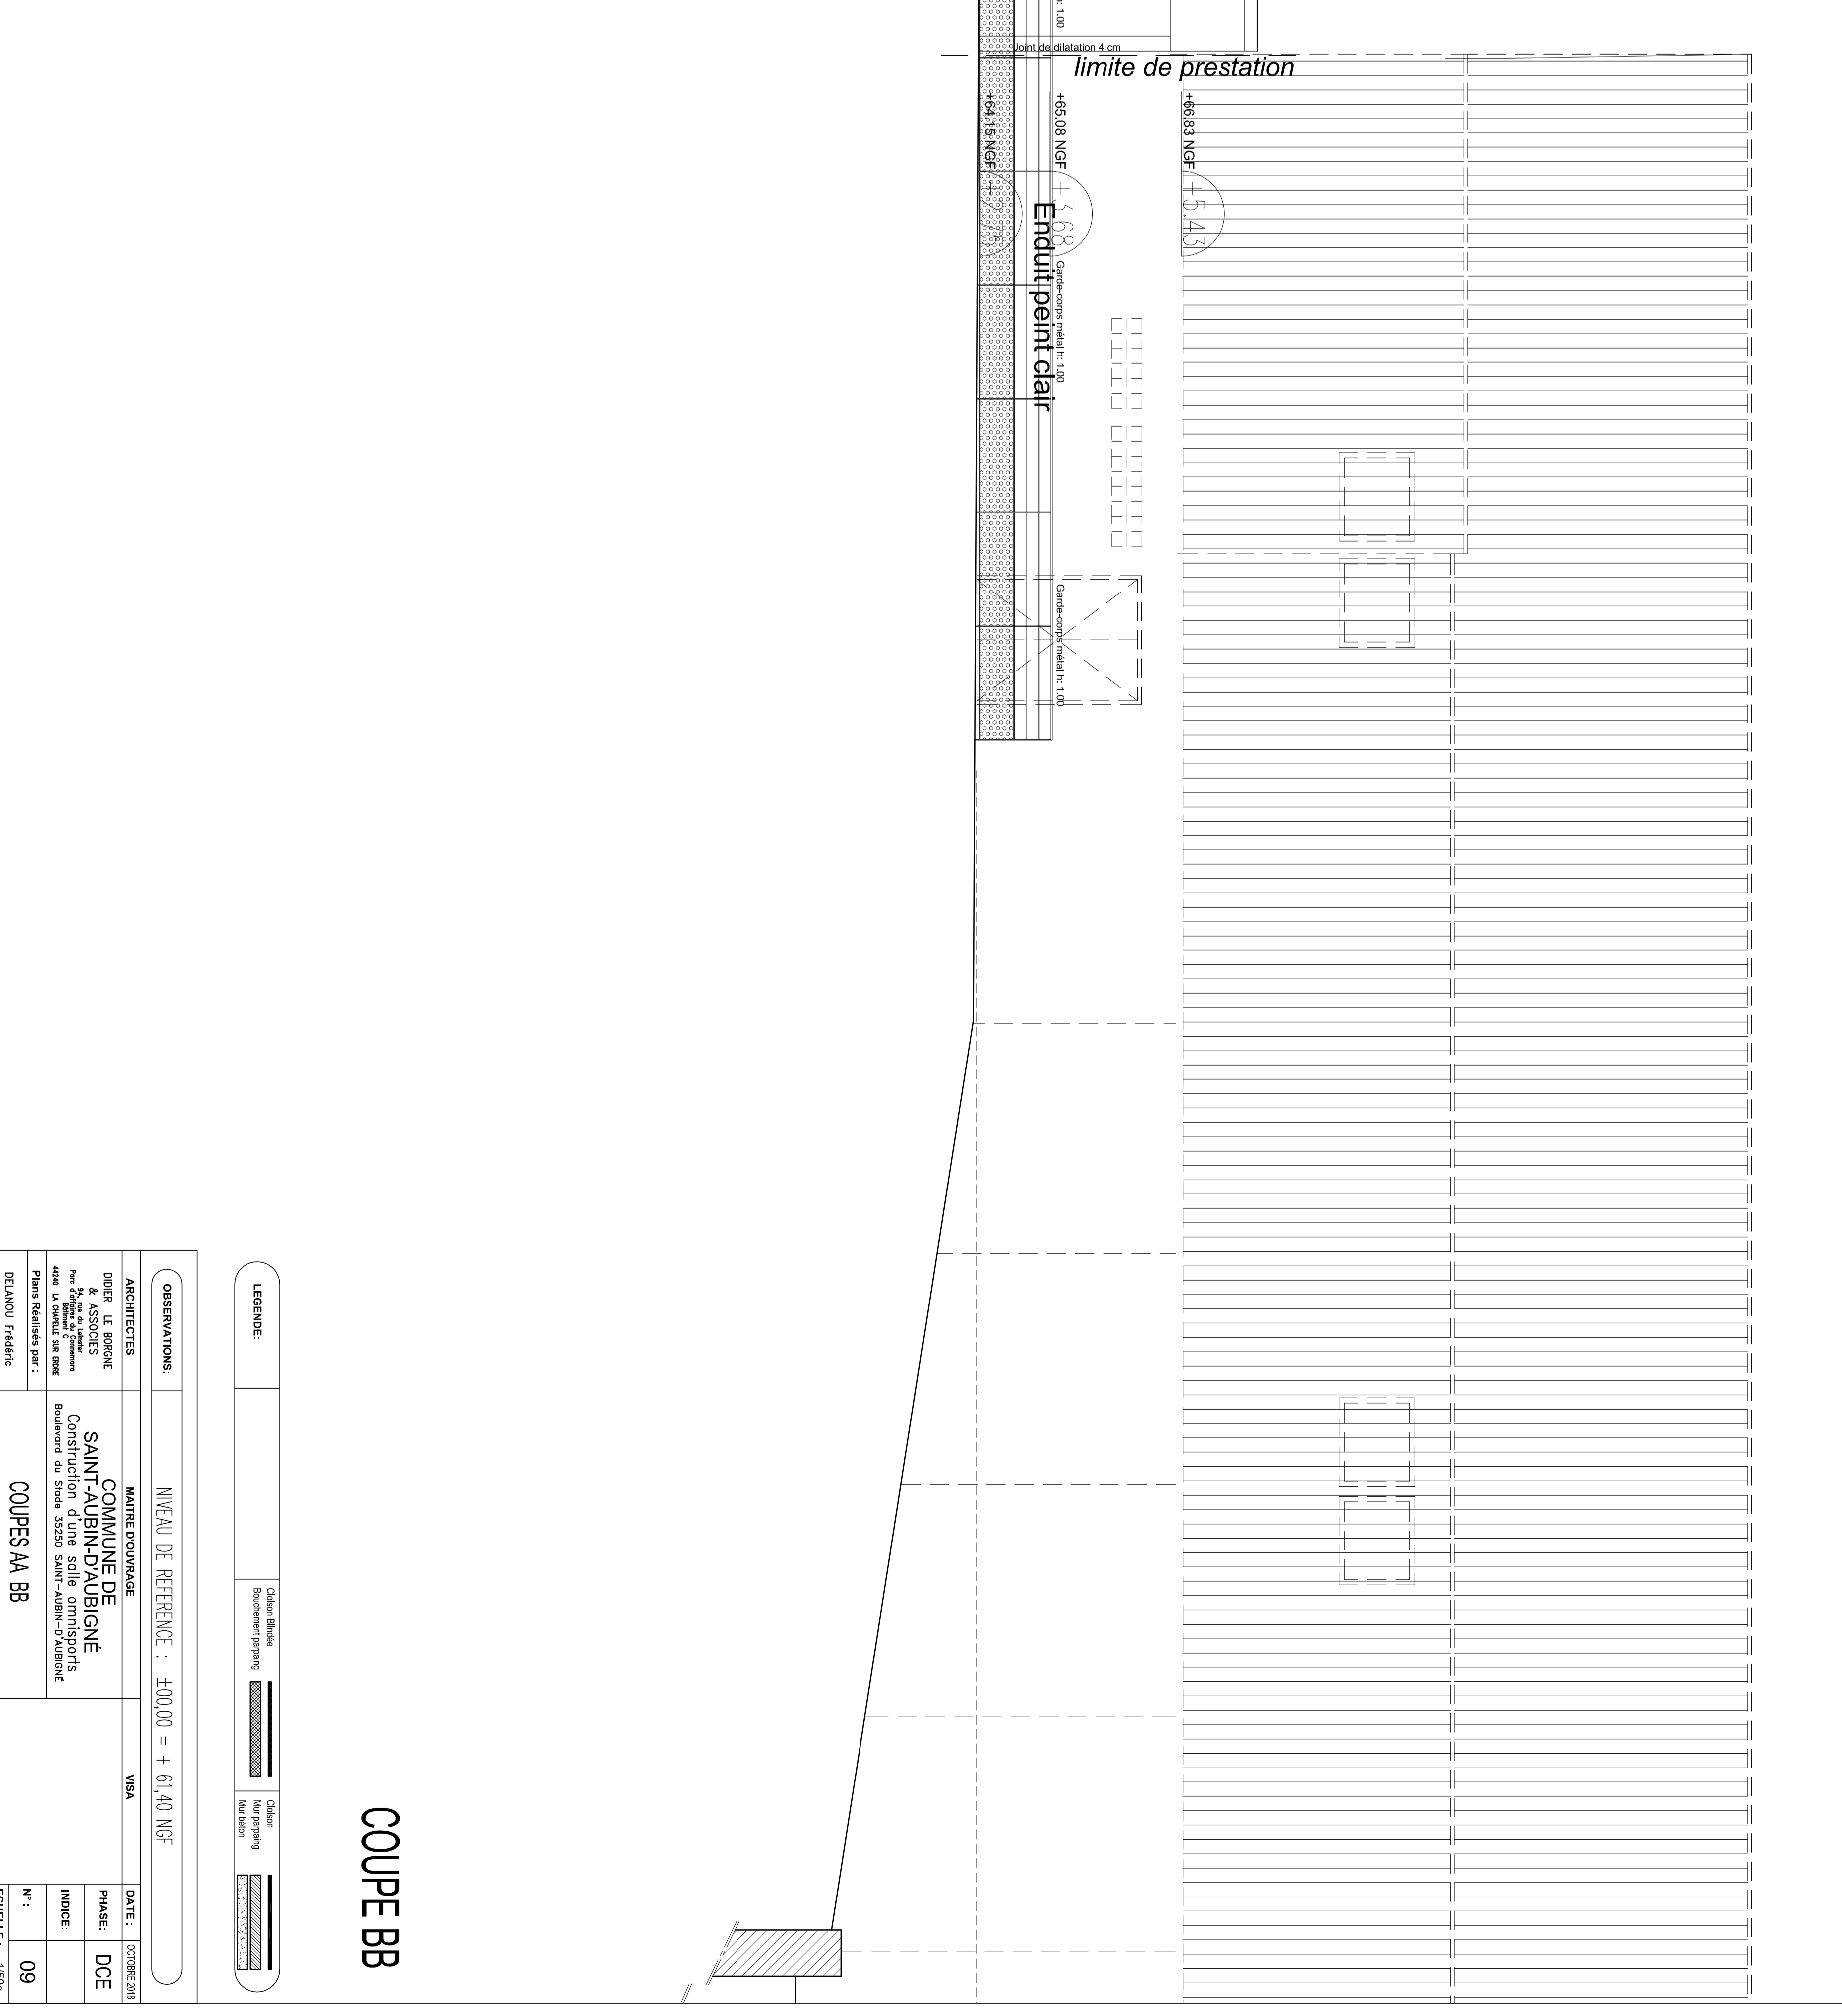

COUPE A-A

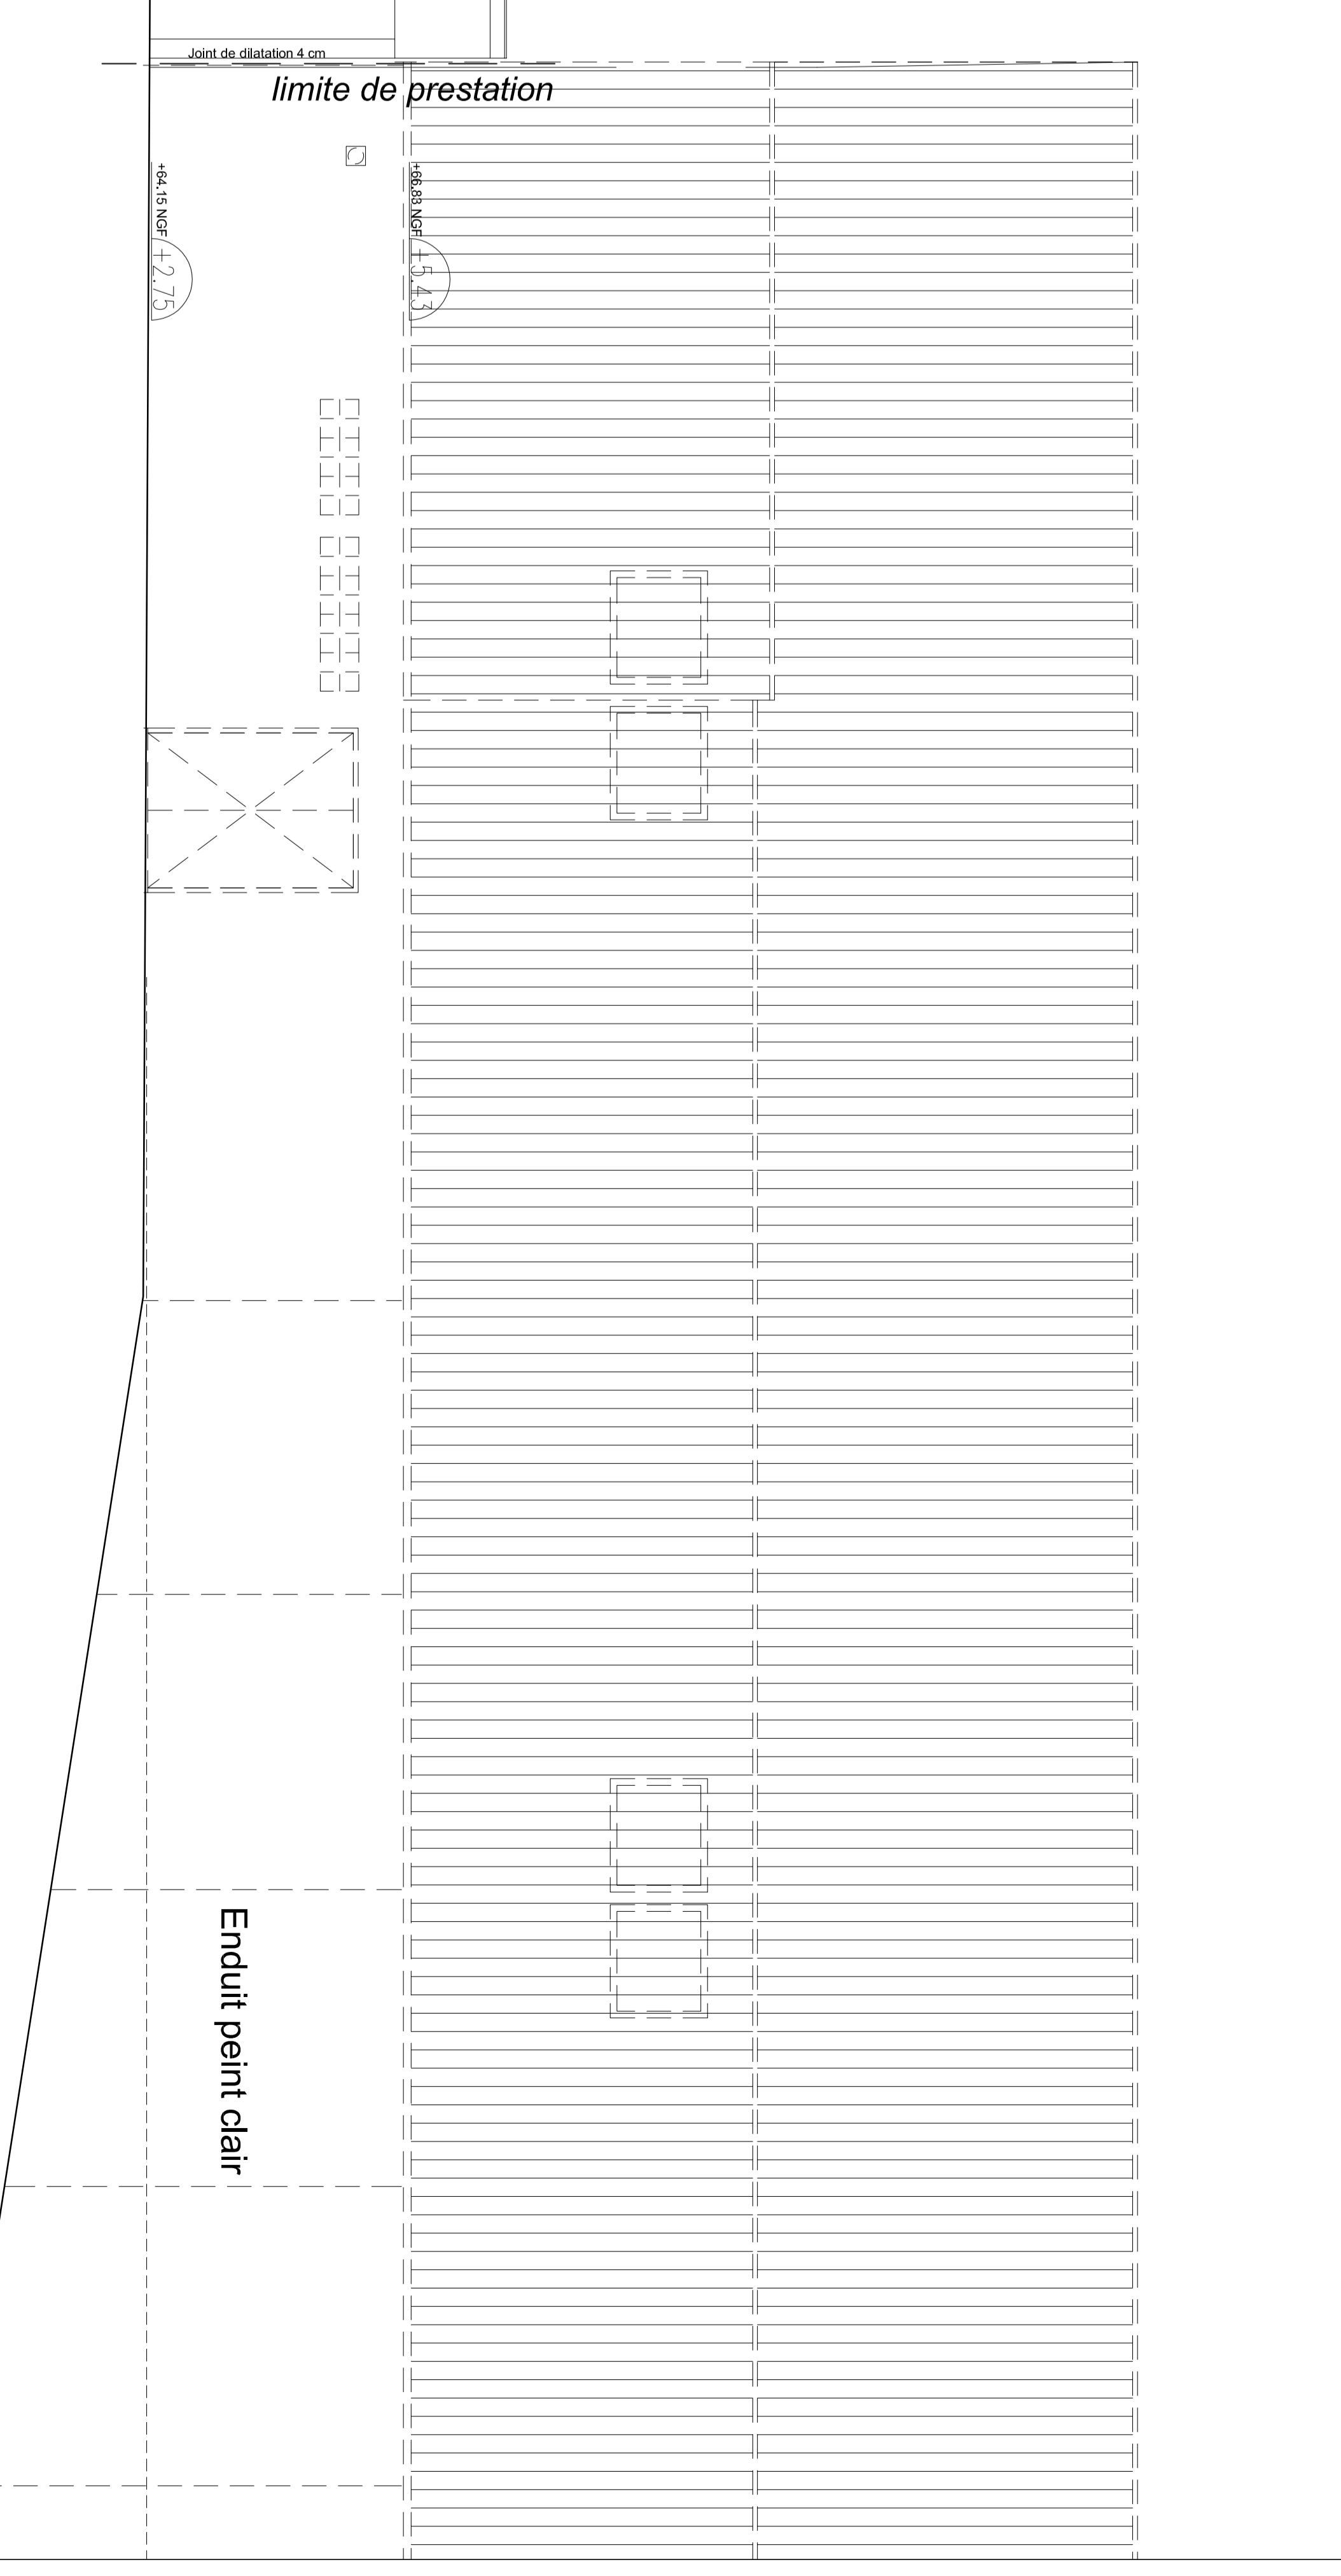

COUPE B-B

LIBEREE	
LIBEREE	

----------------------	---

PROJETANT:	COUPE AA BB

















