



PLAN ETAGE - ACCES MEZZANINE SALLE EXISTANT

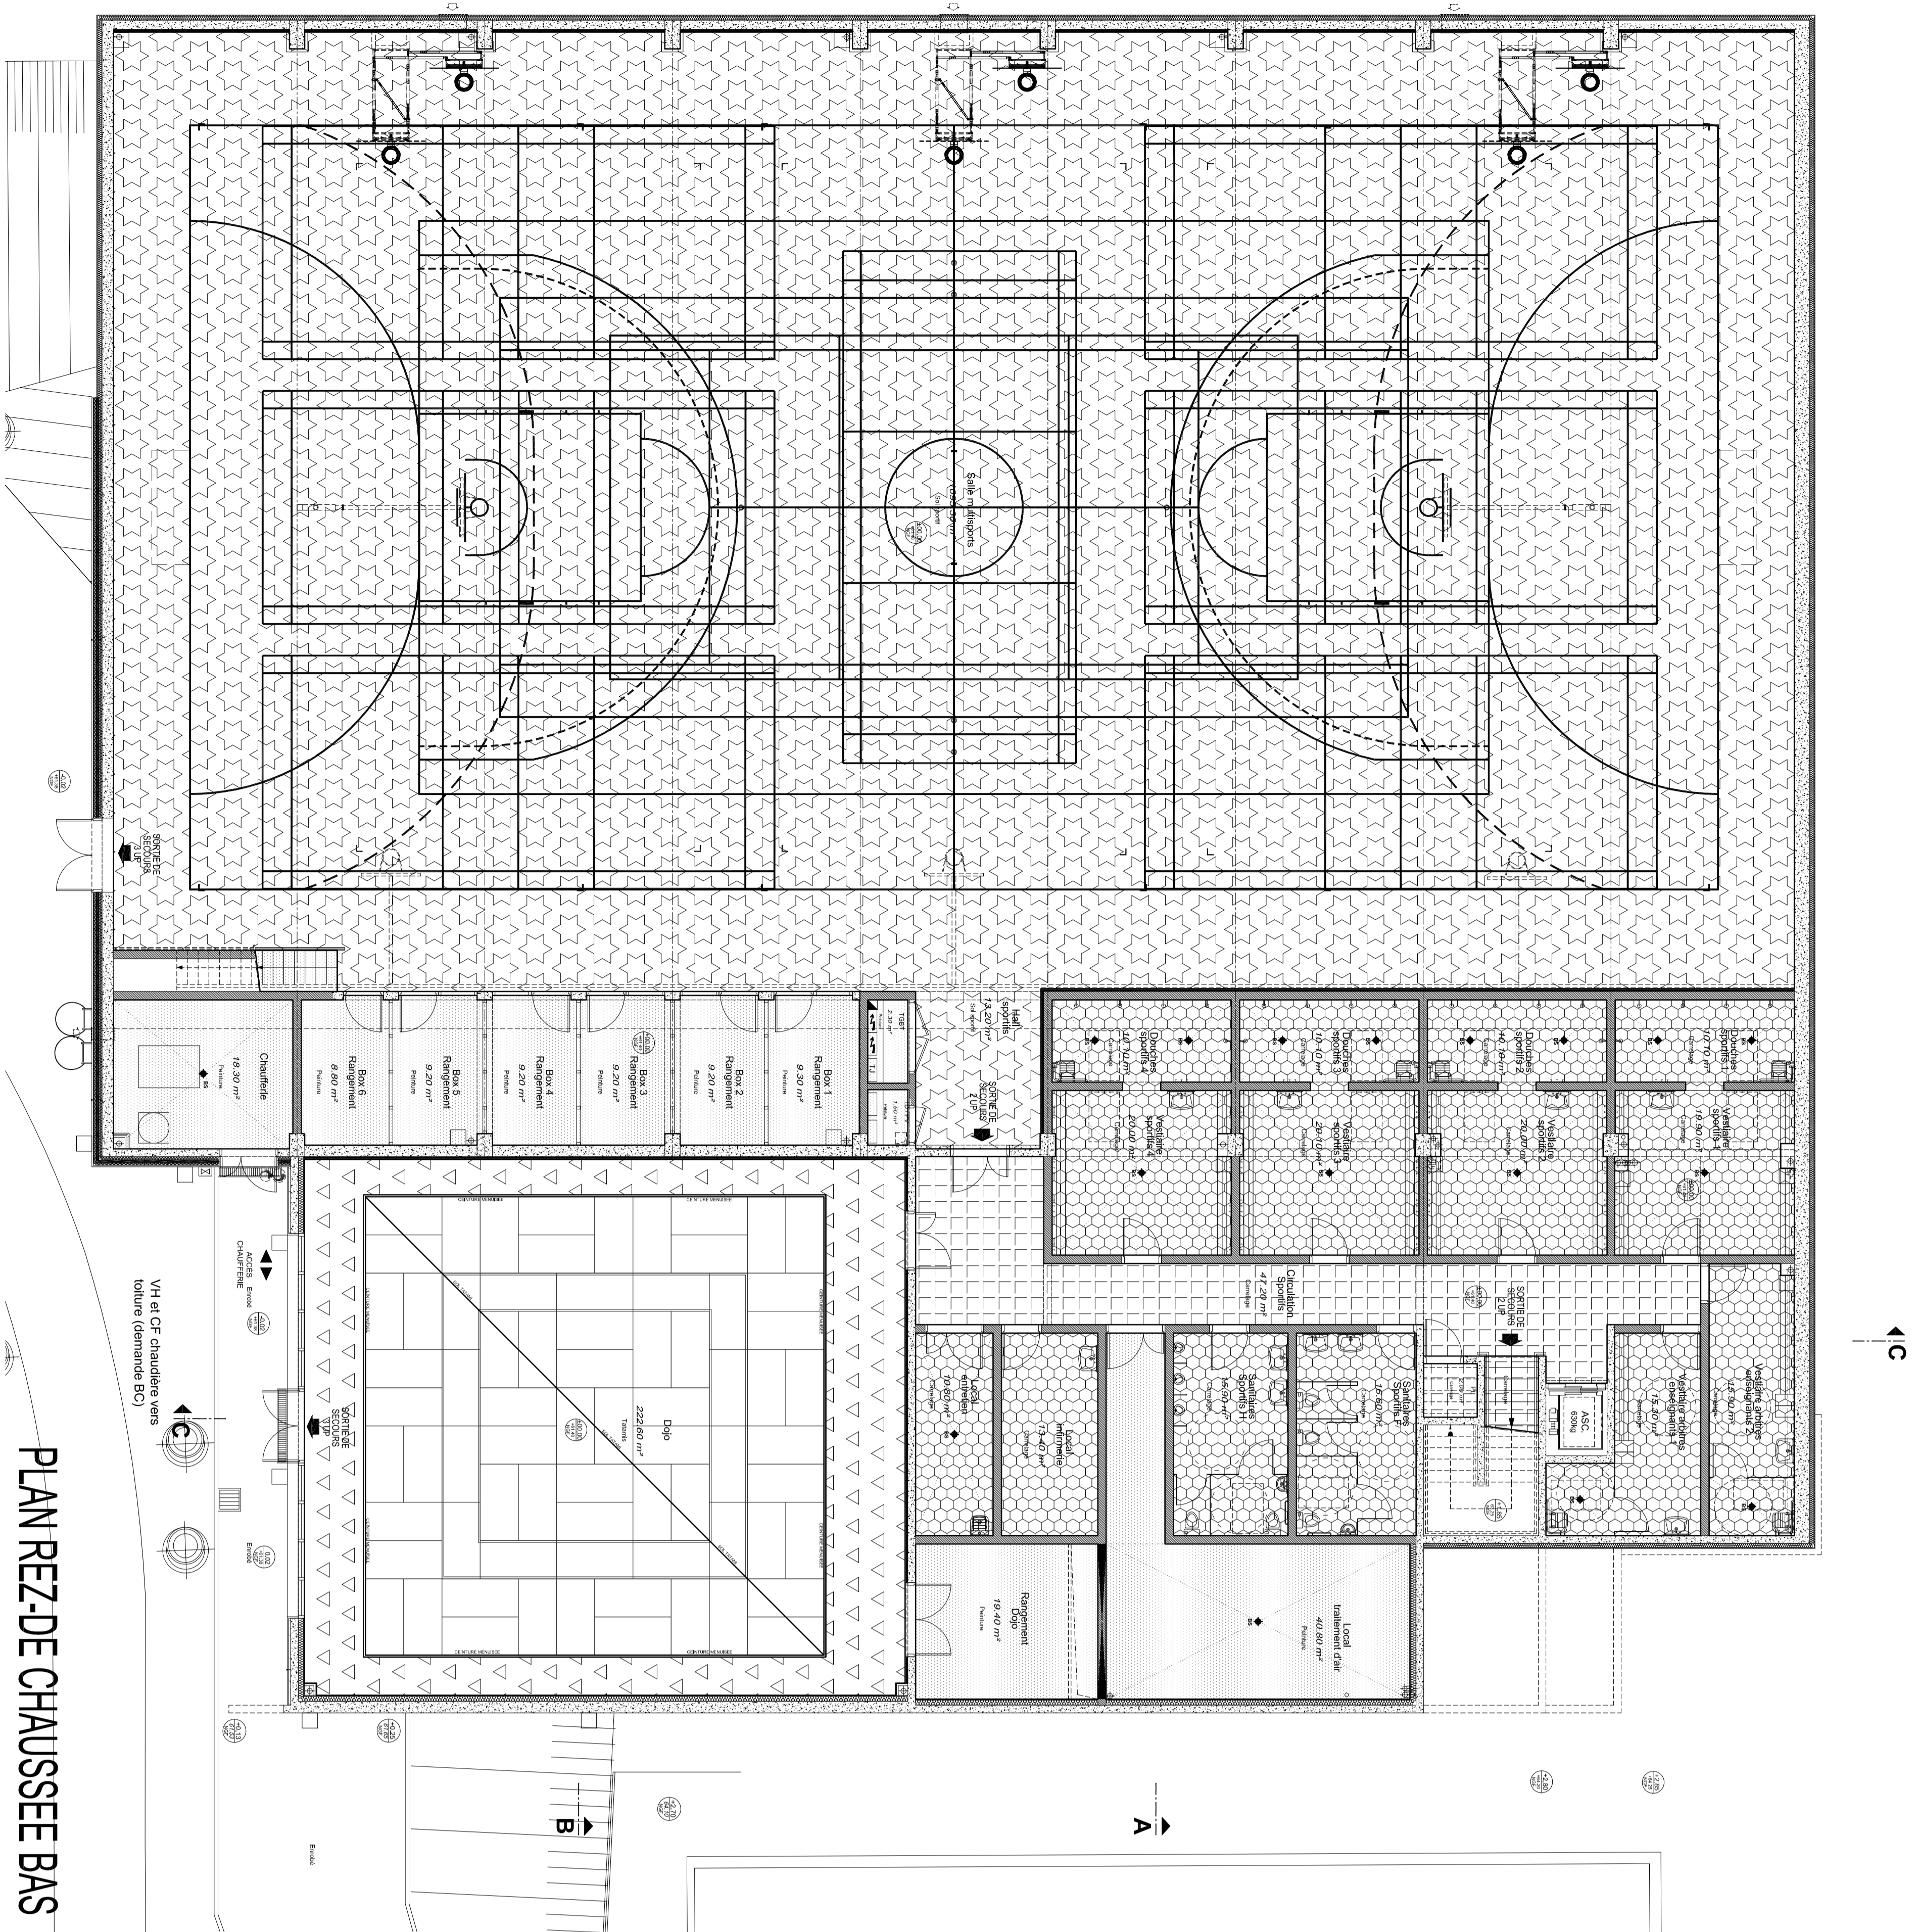

PLAN REZ-DE CHAUSSEE BAS

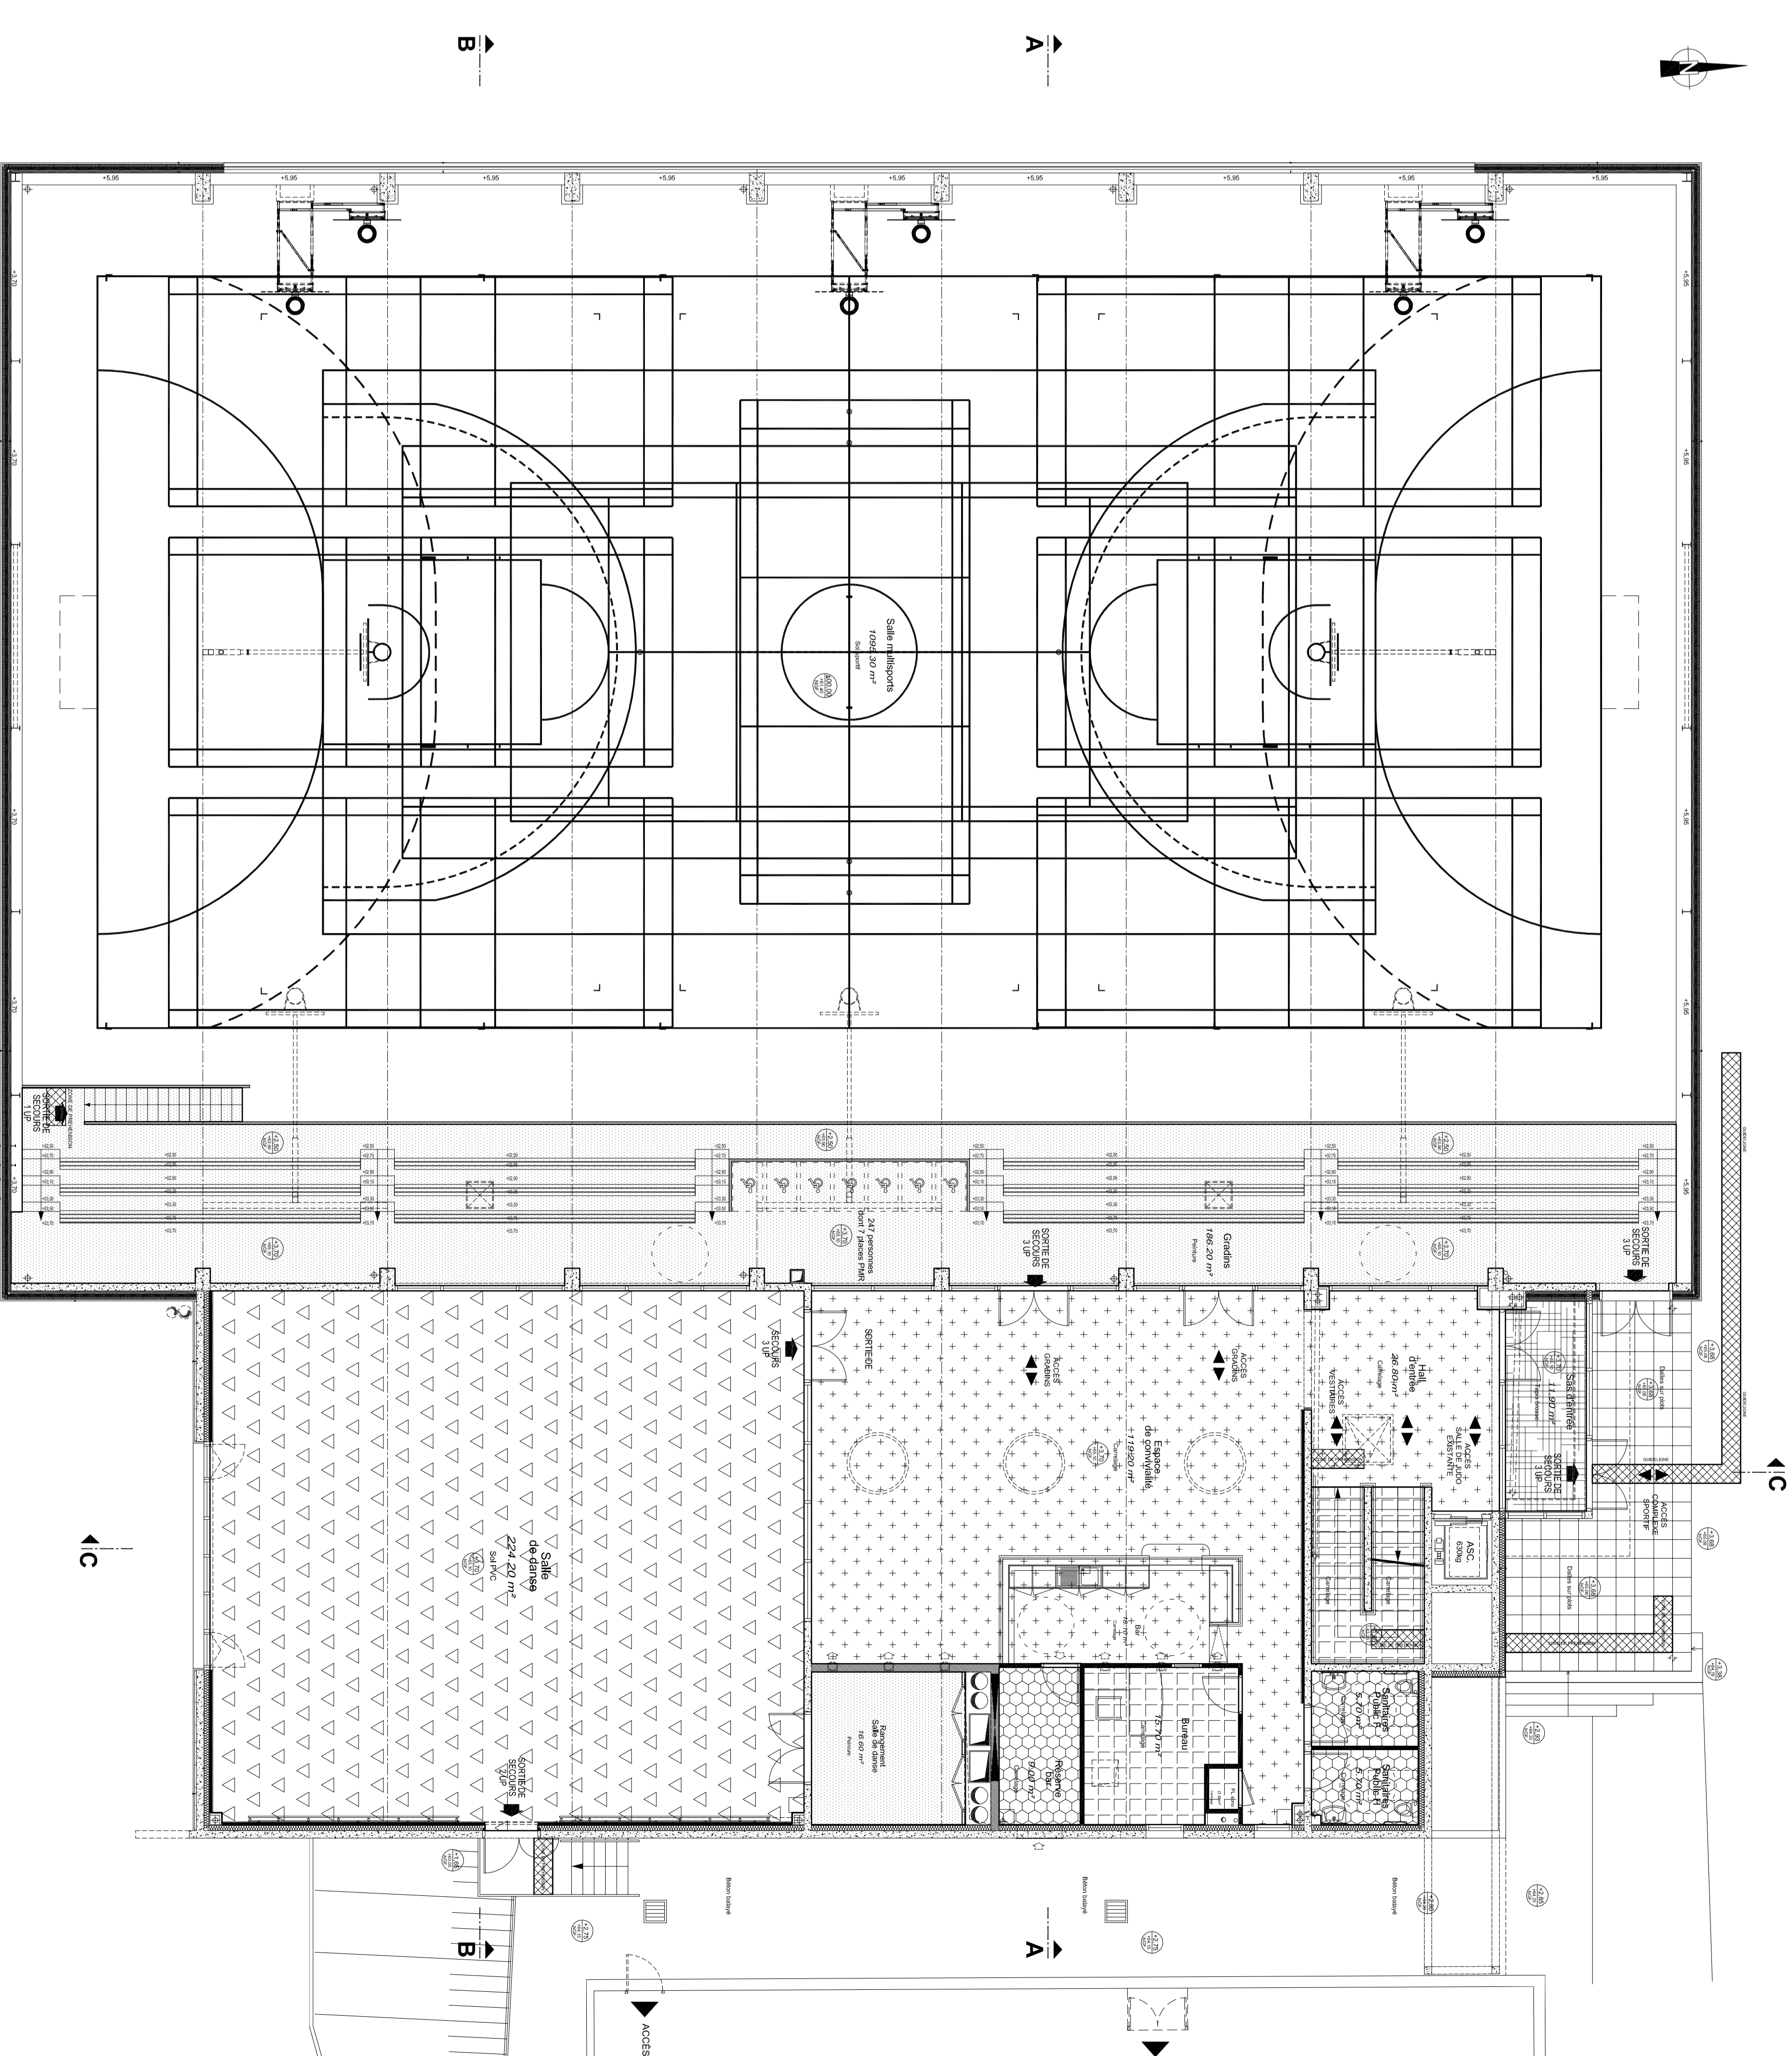

PLAN REZ-DE CHAUSSEE HAUT

LEGENDE

	SOL CARRELAGÉ 20X20
	SOL CARRELAGÉ 120X60
	SOL CARRELAGÉ ANTIDÉCAPANT 20X20
	SOL PVC
	SOL BETON PEINT
	SOL SPORTIF
	TAPS BRUSSE
	ZONE DE PREHENSION ET SÉLECTION

LEGISLATION

Code de la Construction	Code de la Santé Publique
Code de l'Environnement	Code de l'Énergie

OBSERVATIONS

NIVEAU DE RÉFÉRENCE : ±0,00 = + 61,40 NGF

ARCHITECTES CAPIERRE D&A ASSOCIÉS SAINT-CALMINDAUBIGNÉ Contribution d'une salle omnisports Réalisation au stade de la Vallée de la Bièvre Plan des différents niveaux	VIA	DATE : 10/08/2011
PLANS DES SOUS	PROJET : DOE	N° : 14
PLAN DES DIFFÉRENTS NIVEAUX	ÉCHELLE : 1/100e	